


Solare Nachrüstung für Mehrfamilienhäuser: mit Aqua-Solarsystem, Speicher-Kaskade, Gas-Brennwertkessel,

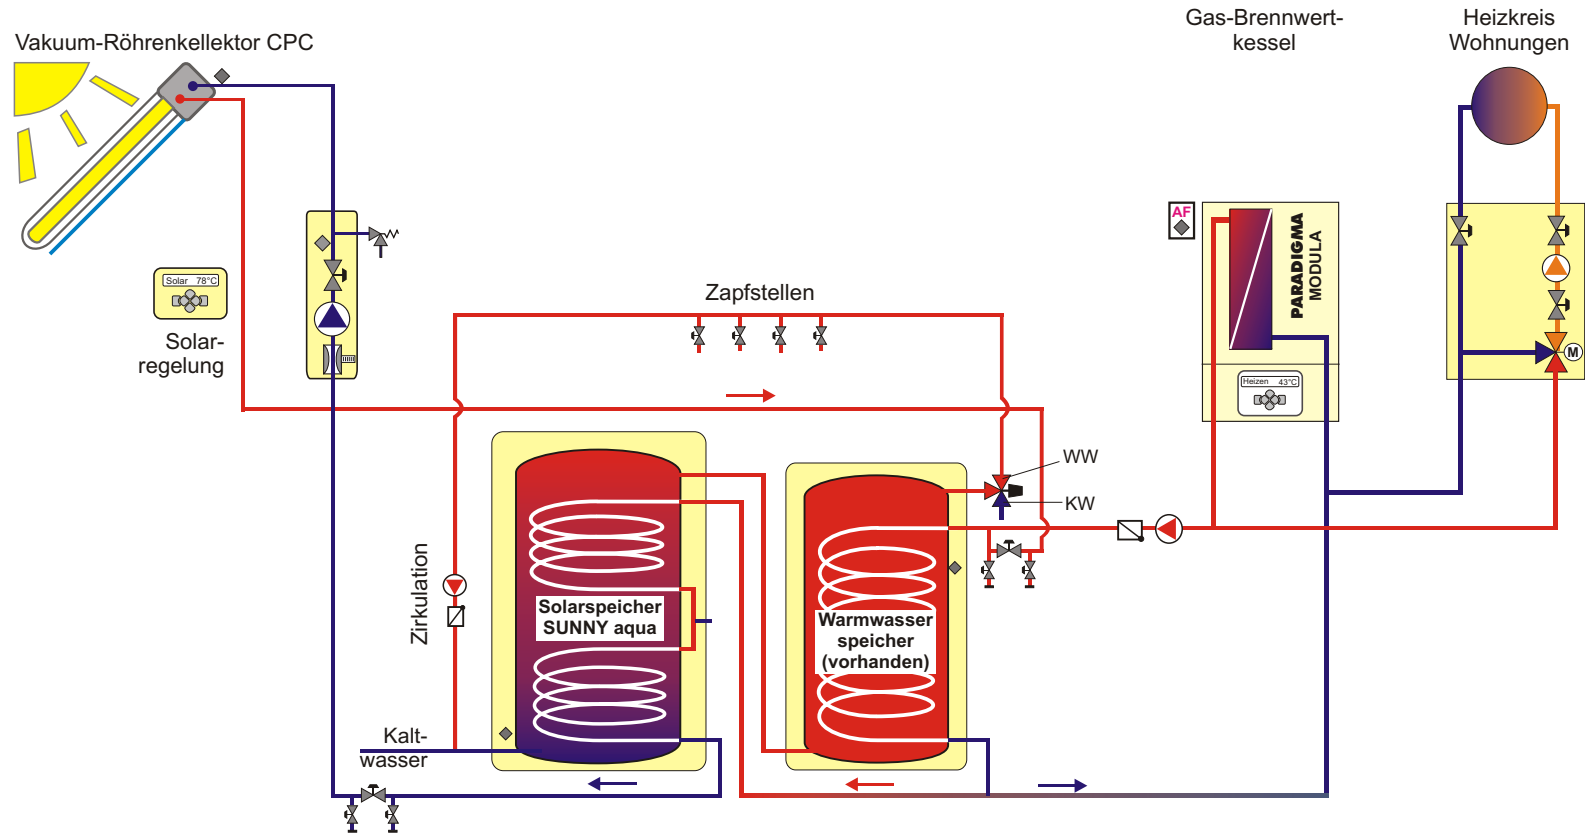

Hinweis:
Darstellung ist zur Präsentation
Elektro-hydraulisches Schema bitte anfordern !